

COMUNE DI CAVRIGLIA

Provincia di Arezzo

# PIANO STRUTTURALE

Variante di aggiornamento della disciplina delle trasformazioni degli assetti insediativi, infrastrutturali ed edilizi del territorio del Regolamento Urbanistico e variante di minima entità al Piano Strutturale ai sensi della L.R. n°1/2005

- Avvio del procedimento della G.M. n. 178 del 19.07.2012
- Adozione Consiliare n. 36 del 29.10.2013

ELABORATI DEFINITIVI DOPO L'ESAME DELLE OSSERVAZIONI:

TAV. A4

## I SISTEMI INFRASTRUTTURALI.


## LE OPERE A RETE ESISTENTI:

- Acquedotto
- Fognatura

Scala 1: 15.000



| | |
|---|---|
| SINDACO: | Ferri Ivano |
| RESPONSABILE PROCEDIMENTO: | Geom. Piero Secciani |
| AUTORITA' PROCEDENTE: | Area Urbanistica |
| VALUTAZIONE INCIDENZA: | Geol. Michele Sani<br>Terra & Opere Srl<br>Agr. Menabeni Daniele<br>Biol. Marco Valtriani |
| AUTORITA' COMPETENTE PER LA VAS: | |
| - ORGANO ISTITUZIONALE: | Giunta Comunale |
| - STRUTTURA ORGANIZZATIVA DI RIFERIMENTO: | Ing. Lorenzo Cursi |
| COLLABORATORI: | Dr. Romeo Segoni<br>Arch. Fulvia Comanducci<br>Geom. Alessandra Consolati |
| INDAGINI GEOLOGICO TECNICHE: | Geol. Michele Sani<br>Terra & Opere Srl |
| INDAGINI IDRAULICHE: | Dr. Michele Mancini |

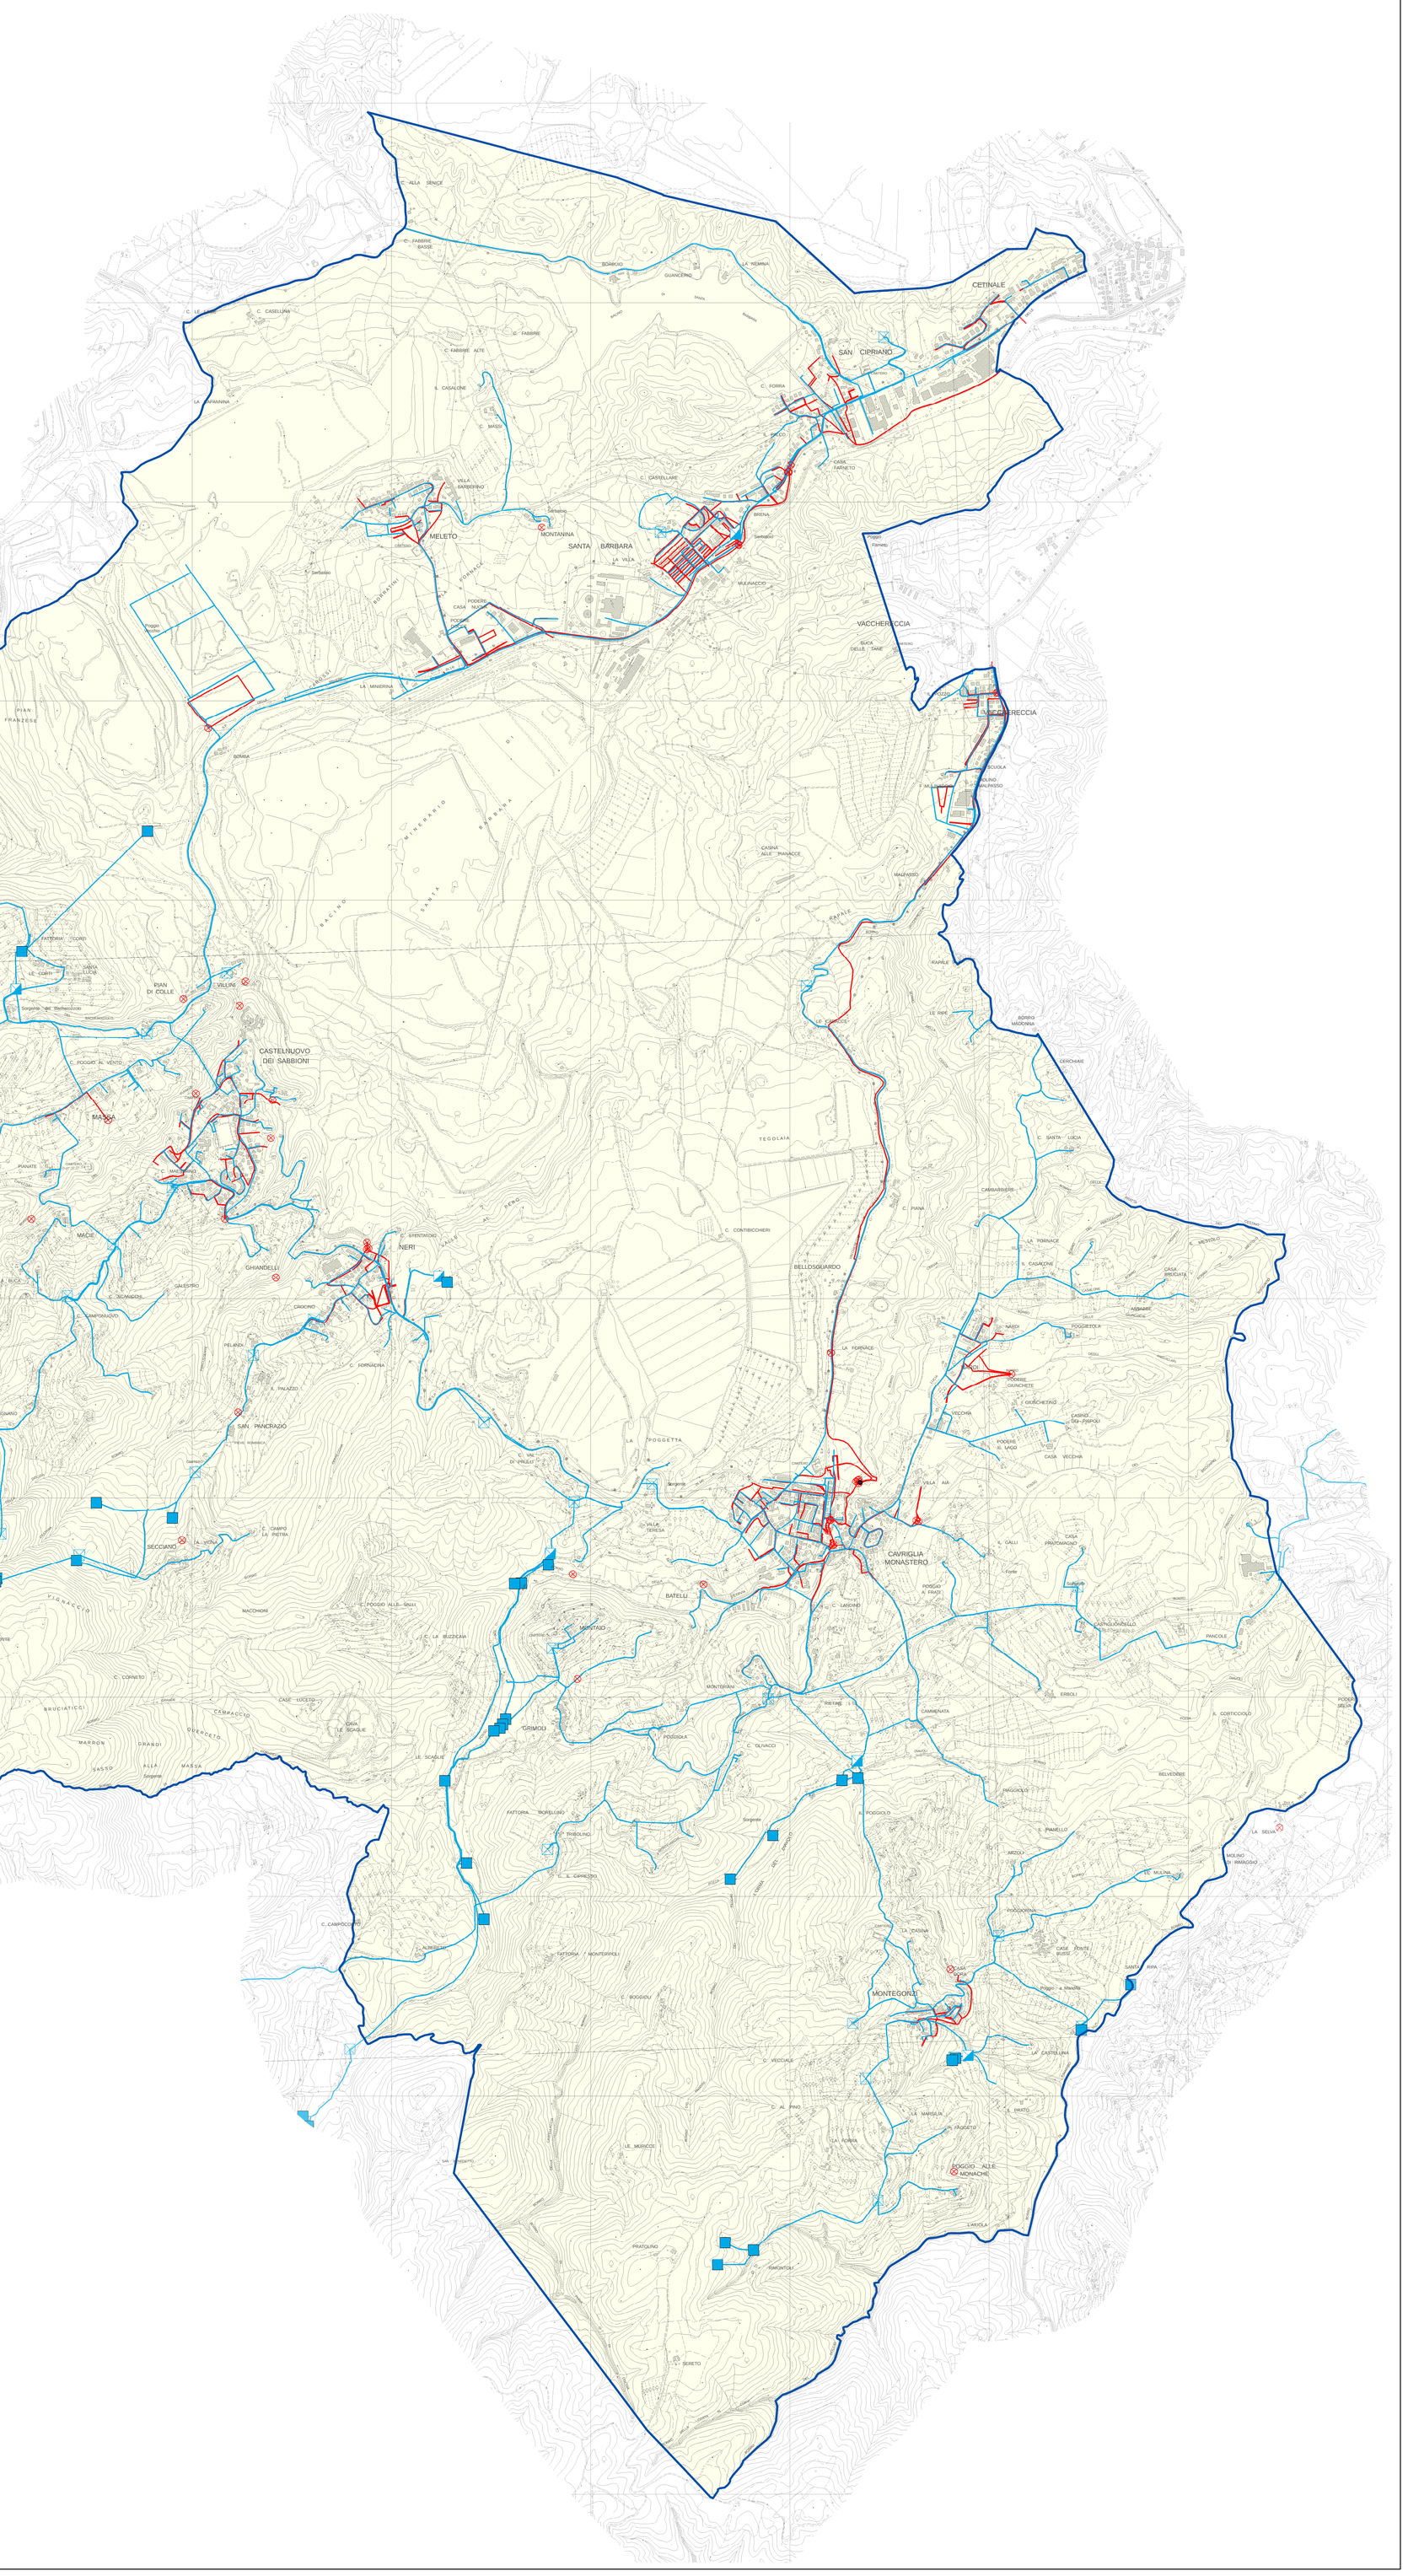


## LEGENDA

*Acquedotto*

- Condotta
- Opera di accumulo
- Opera di captazione
- Impianto di potabilizzazione

*Fognatura*

- Condotta
- Punto di scarico